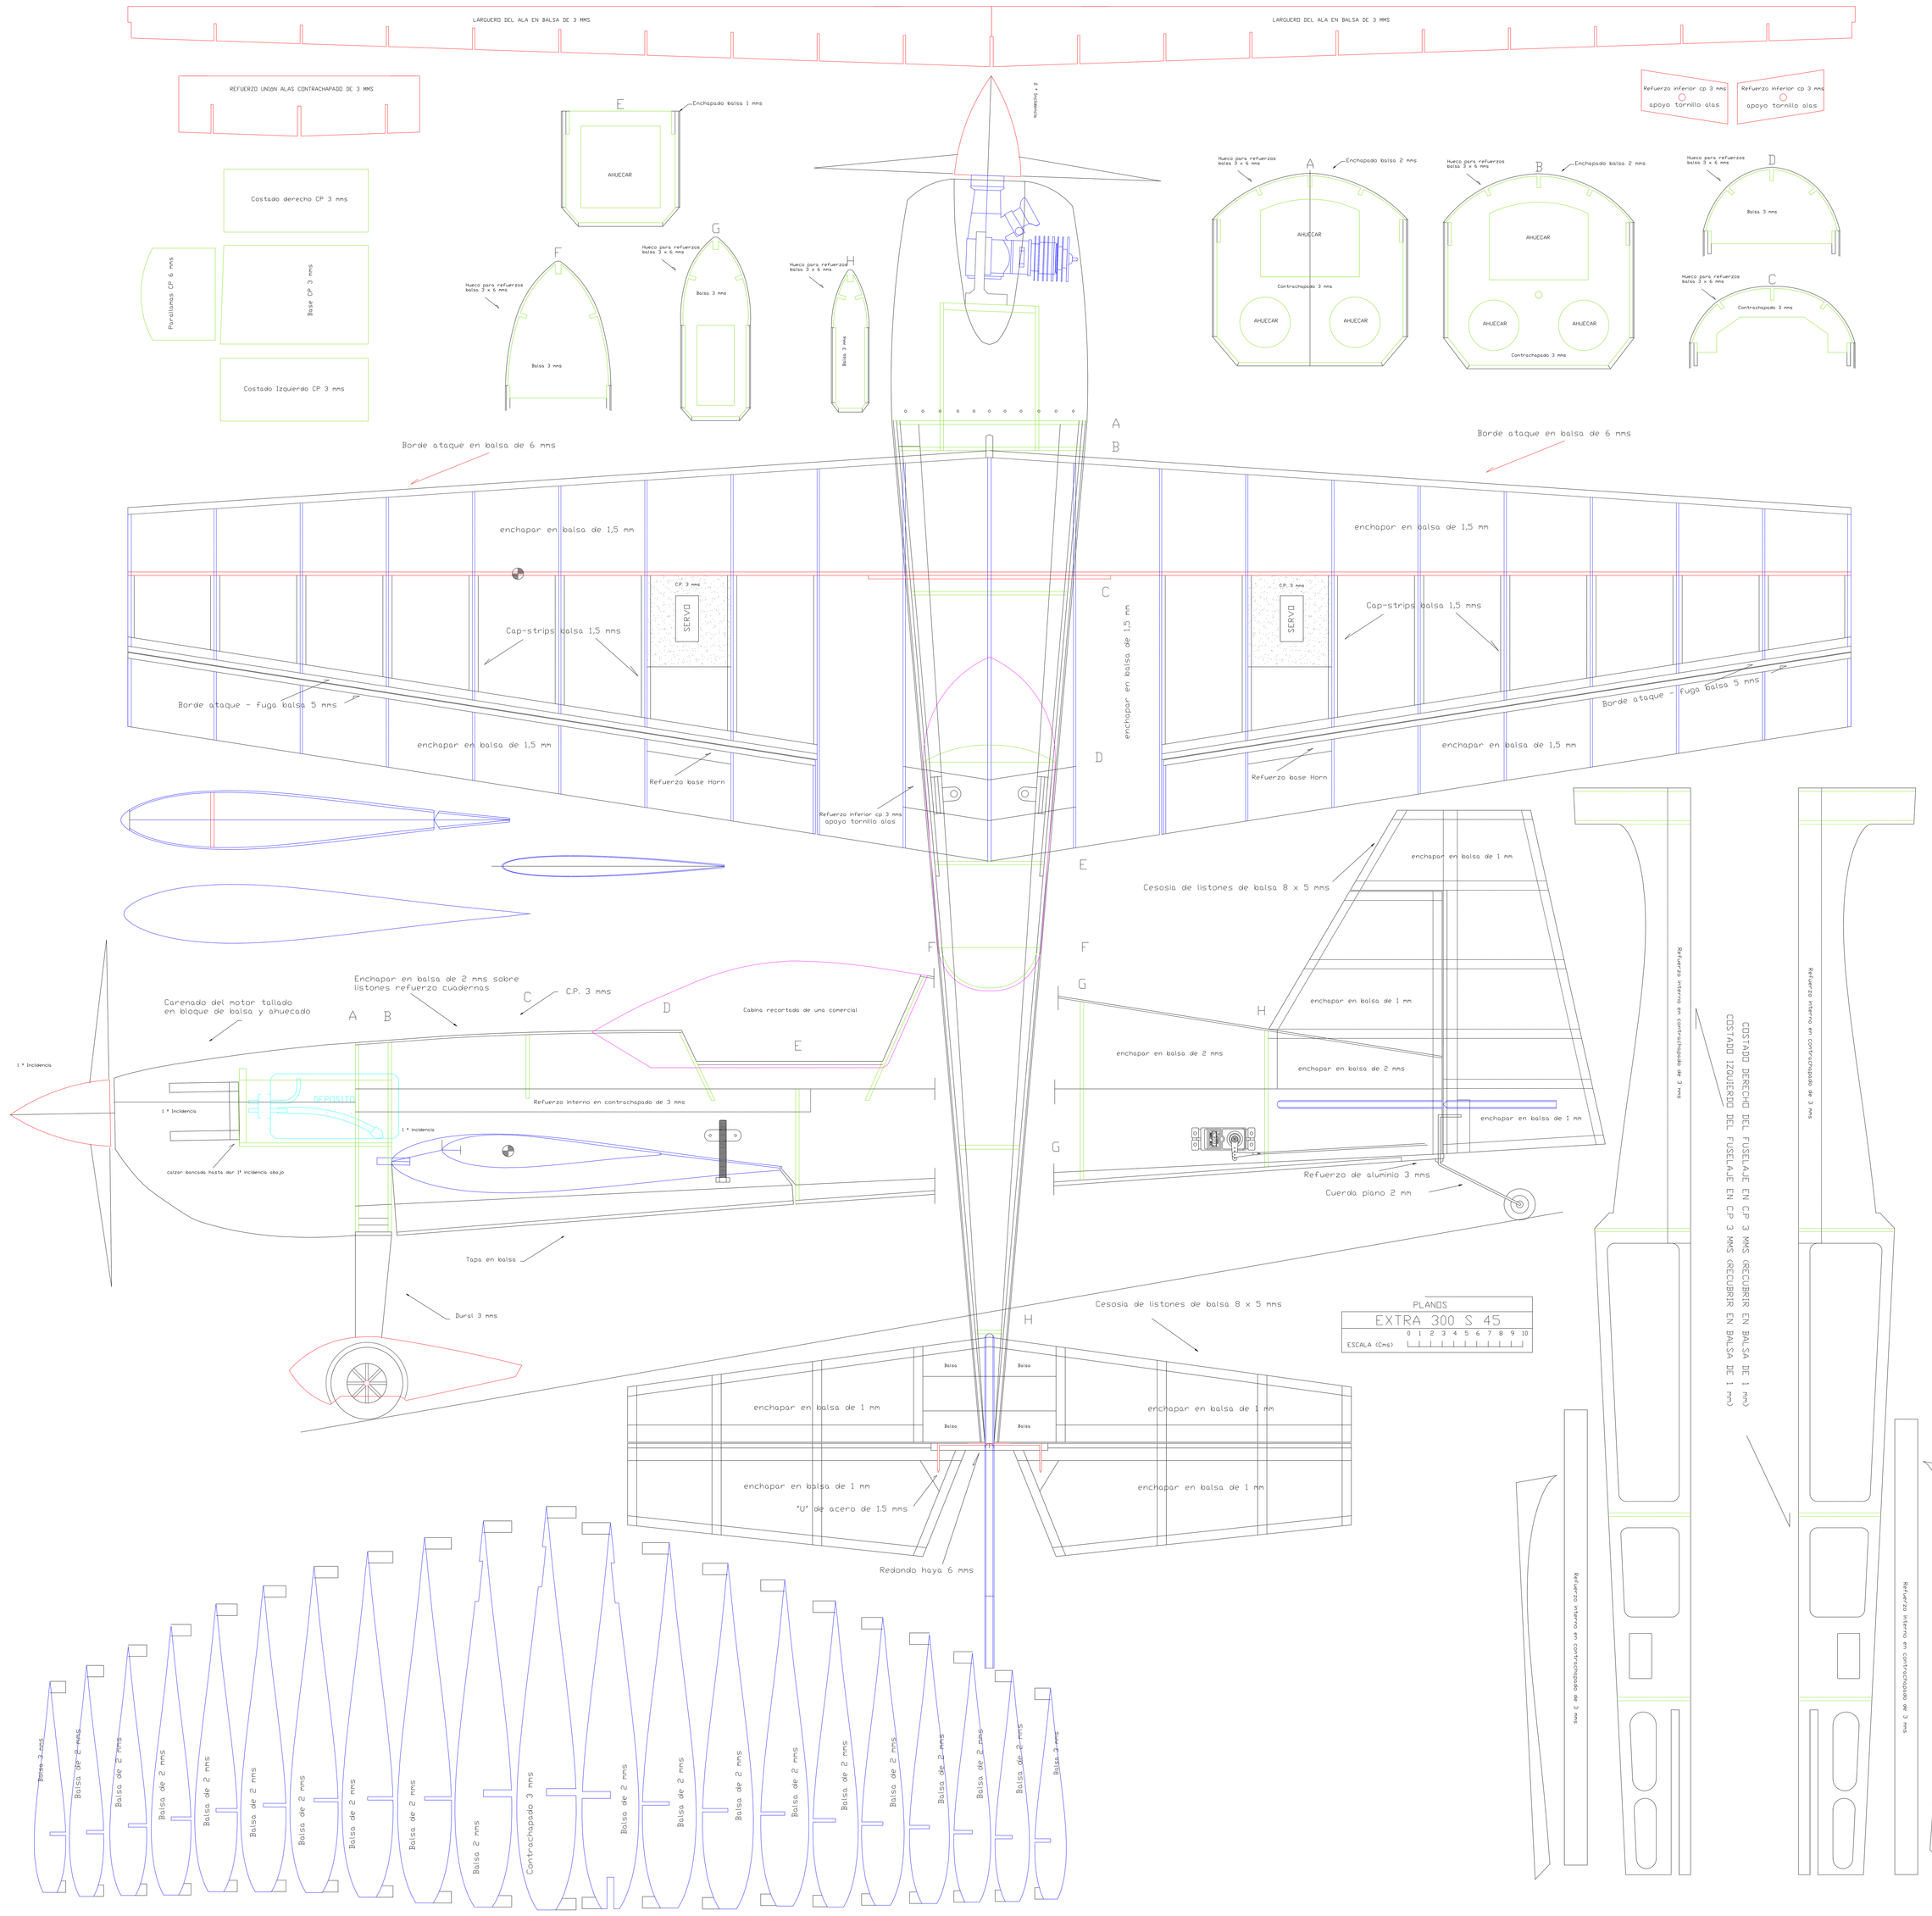
LARGUERO DEL ALA EN BALSA DE 3 MMS
LARGUERO DEL ALA EN BALSA DE 3 MMS
REFUERZO UNION ALAS CONTRACHAPADO DE 3 MMS
Costado derecho CP 3 mms
Parallamas CP 6 mms
Base CP 3 mms
Costado Izquierdo CP 3 mms
E
Enchapado balsa 1 mms
AHUECAR
F
Hueco para refuerzos balsa 3 x 6 mms
Balsa 3 mms
G
Hueco para refuerzos balsa 3 x 6 mms
Balsa 3 mms
H
Hueco para refuerzos balsa 3 x 6 mms
Balsa 3 mms
Refuerzo inferior cp 3 mms
apoyo tornillo alas
Refuerzo inferior cp 3 mms
apoyo tornillo alas
A
Hueco para refuerzos balsa 3 x 6 mms
Enchapado balsa 2 mms
AHUECAR
Contrachapado 3 mms
AHUECAR
AHUECAR
B
Hueco para refuerzos balsa 3 x 6 mms
Enchapado balsa 2 mms
AHUECAR
AHUECAR
AHUECAR
Contrachapado 3 mms
D
Hueco para refuerzos balsa 3 x 6 mms
Balsa 3 mms
C
Hueco para refuerzos balsa 3 x 6 mms
Contrachapado 3 mms
Borde ataque en balsa de 6 mms
Borde ataque en balsa de 6 mms
enchapar en balsa de 1,5 mm
enchapar en balsa de 1,5 mm
C.P. 3 mms
SERVO
Cap-strips balsa 1,5 mms
C.P. 3 mms
SERVO
Cap-strips balsa 1,5 mms
Borde ataque - fuga balsa 5 mms
Borde ataque - fuga balsa 5 mms
enchapar en balsa de 1,5 mm
enchapar en balsa de 1,5 mm
Refuerzo base Horn
Refuerzo base Horn
enchapar en balsa de 1,5 mm
Refuerzo inferior cp 3 mms
apoyo tornillo alas
Cesosia de listones de balsa 8 x 5 mms
enchapar en balsa de 1 mm
enchapar en balsa de 1 mm
enchapar en balsa de 2 mms
enchapar en balsa de 2 mms
enchapar en balsa de 1 mm
Refuerzo de aluminio 3 mms
Cuerda piano 2 mm
Enchapar en balsa de 2 mms sobre
listones refuerzo cuadernas
C.P. 3 mms
Carenado del motor tallado
en bloque de balsa y ahuecado
Cabina recortada de una comercial
1 º Incidencia
1 º Incidencia
DEPOSITO
1 º incidencia
calzar boncada hasta dar 1º incidencia abajo
Refuerzo interno en contrachapado de 3 mms
Tapa en balsa
Dural 3 mms
Cesosia de listones de balsa 8 x 5 mms
PLANOS
EXTRA 300 S 45
ESCALA (Cms)
0 1 2 3 4 5 6 7 8 9 10
Balsa
Balsa
Balsa
Balsa
enchapar en balsa de 1 mm
enchapar en balsa de 1 mm
enchapar en balsa de 1 mm
enchapar en balsa de 1 mm
"U" de acero de 1.5 mms
Redondo haya 6 mms
Balsa 3 mms
Balsa de 2 mms
Balsa de 2 mms
Balsa de 2 mms
Balsa de 2 mms
Balsa de 2 mms
Balsa de 2 mms
Balsa de 2 mms
Balsa de 2 mms
Balsa 2 mms
Contrachapado 3 mms
Balsa de 2 mms
Balsa de 2 mms
Balsa de 2 mms
Balsa 2 mms
Balsa de 2 mms
Balsa de 2 mms
Balsa de 2 mms
Balsa de 2 mms
Balsa de 2 mms
Balsa 3 mms
Refuerzo interno en contrachapado de 3 mms
CDSTADO DERECHO DEL FUSELAJE EN C.P 3 MMS (RECUBRIR EN BALSA DE 1 mm)
CDSTADO IZQUIERDO DEL FUSELAJE EN C.P 3 MMS (RECUBRIR EN BALSA DE 1 mm)
Refuerzo interno en contrachapado de 3 mms
Refuerzo interno en contrachapado de 6 mms
Refuerzo interno en contrachapado de 3 mms