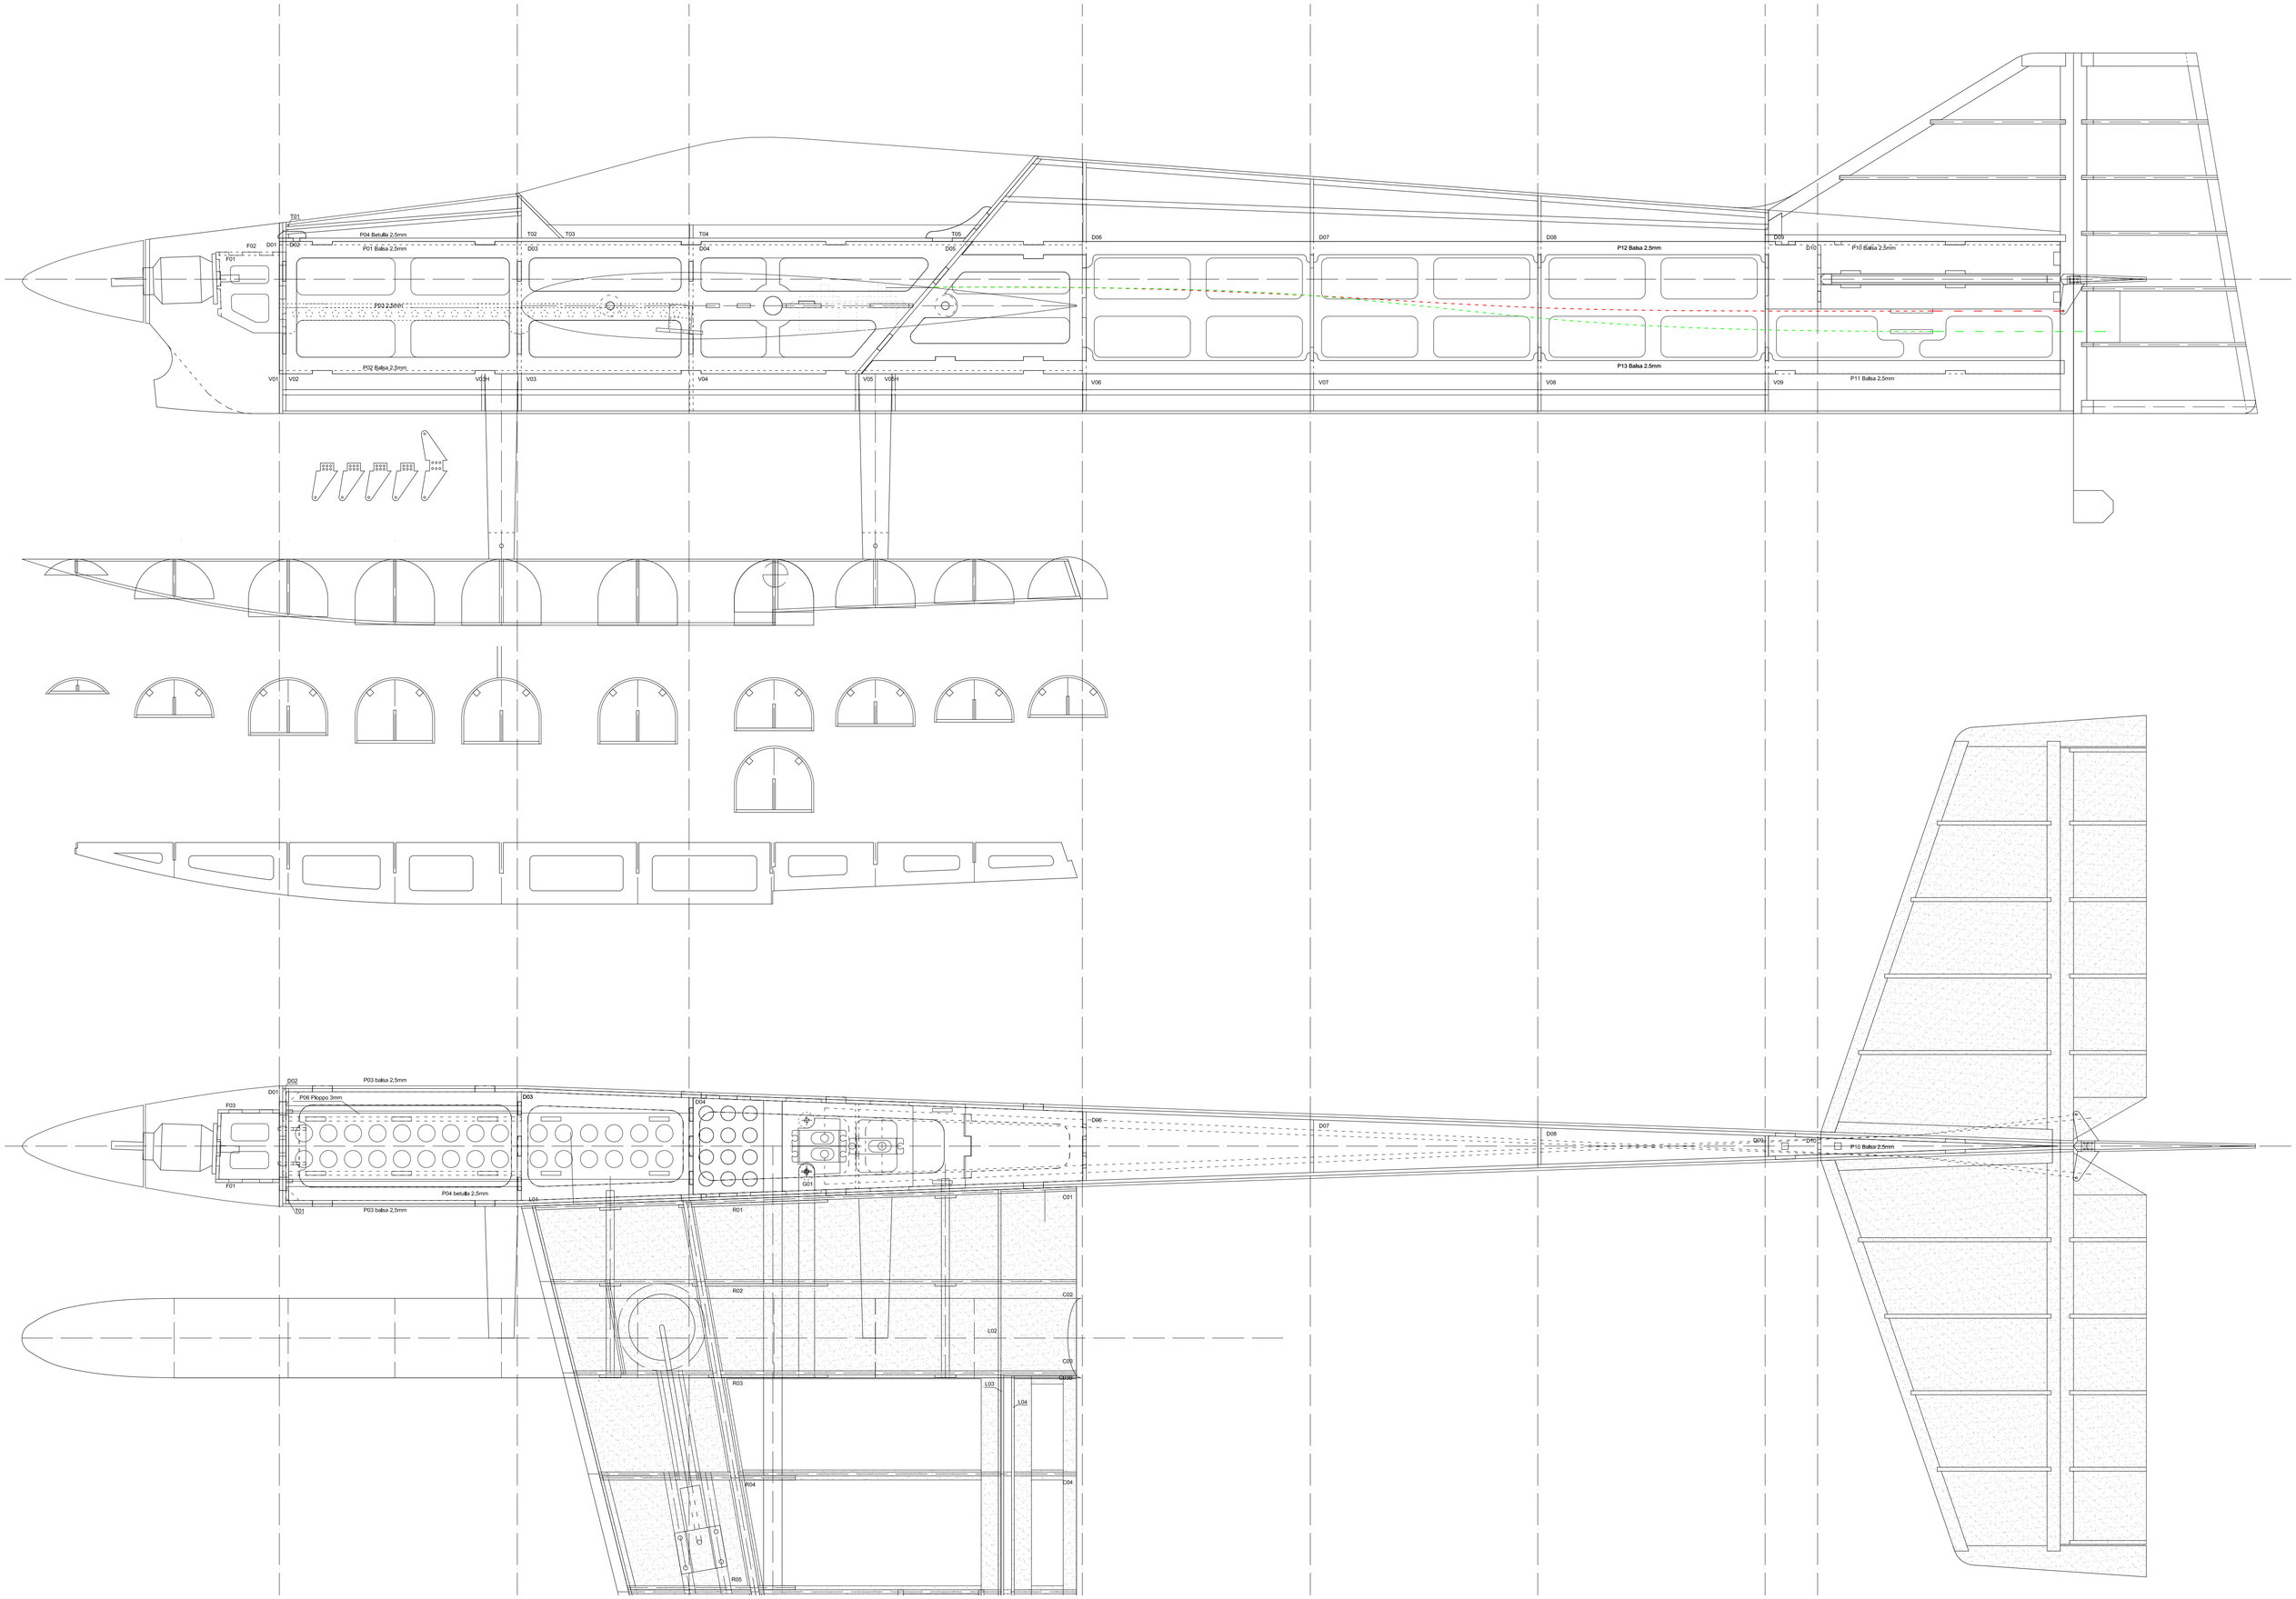
T01
F02
D01
D02
F01
P04 Betulla 2,5mm
P01 Balsa 2,5mm
T02
T03
D03
T04
D04
T05
D05
D06
D07
D08
P12 Balsa 2,5mm
D09
D10
P10 Balsa 2,5mm
P03 2,5mm
P02 Balsa 2,5mm
V01
V02
V03
V04
V05
V06
V07
V08
V09
P13 Balsa 2,5mm
P11 Balsa 2,5mm
D02
P03 balsa 2,5mm
D01
P06 Pioppo 3mm
D03
D04
F03
F01
P04 betulla 2,5mm
T01
P03 balsa 2,5mm
L01
R01
G01
C01
R02
C02
L02
C03
R03
L03
L04
C04
R04
R05
D06
D07
D08
D09
D10
P10 Balsa 2,5mm